




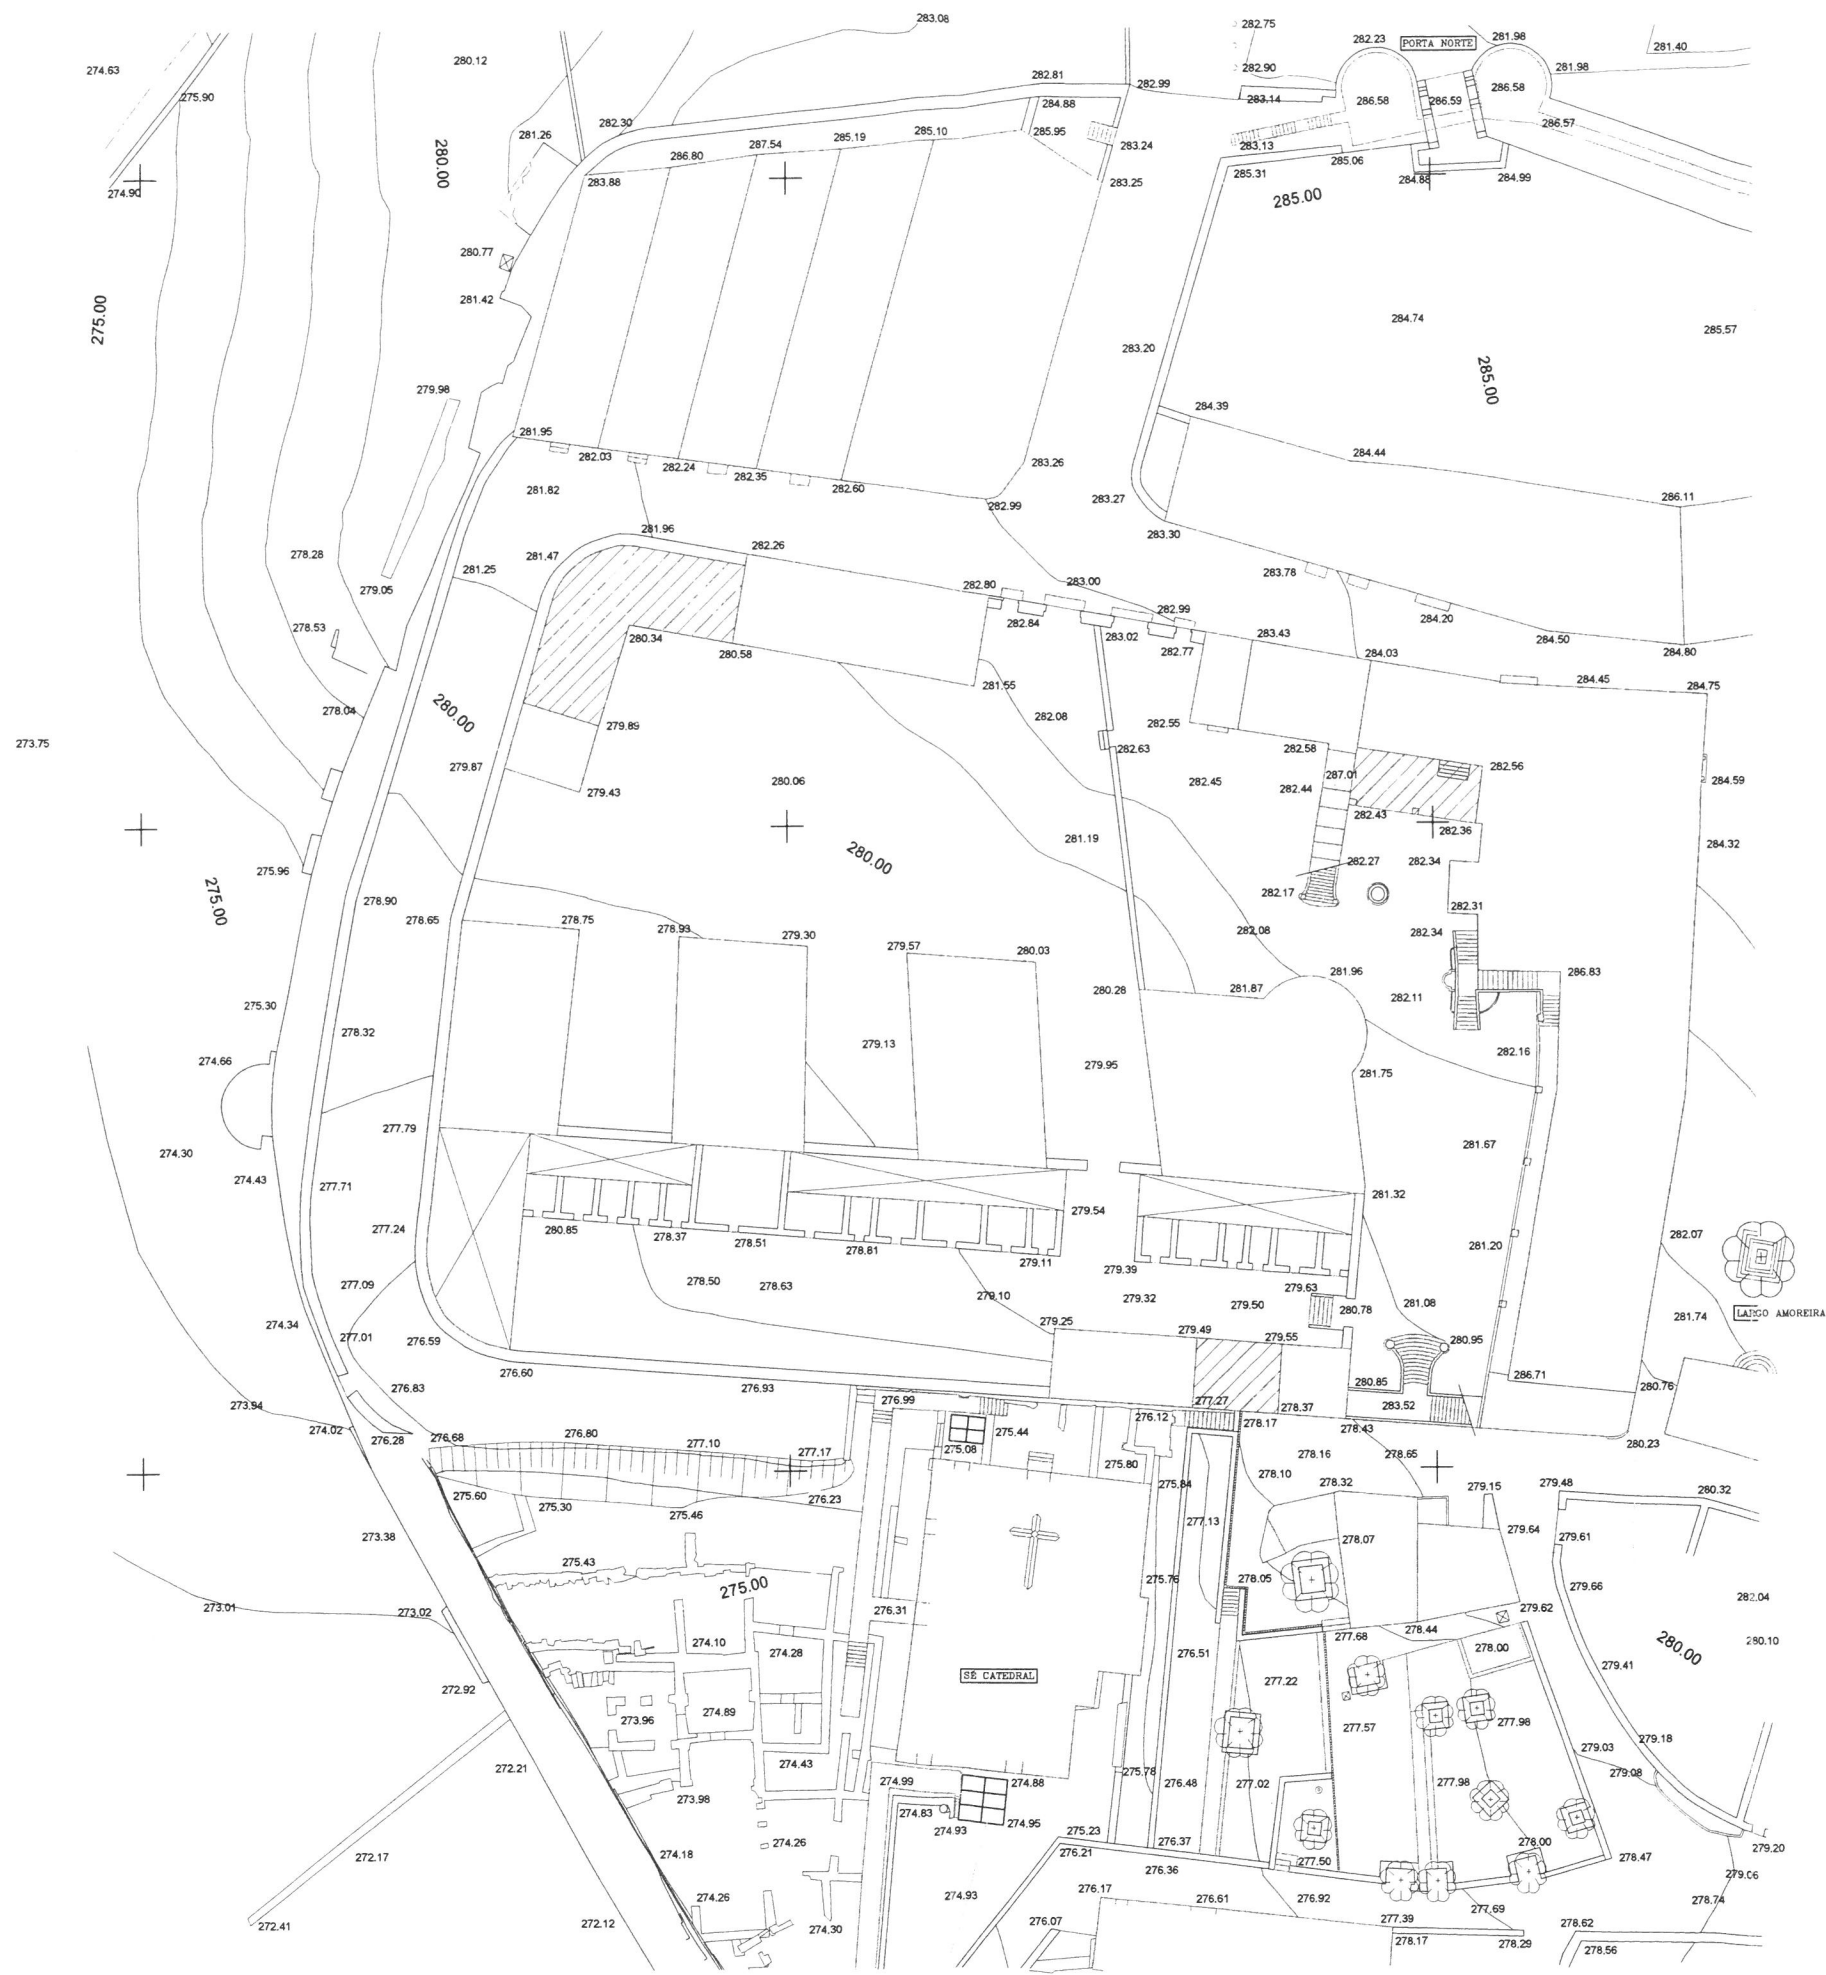

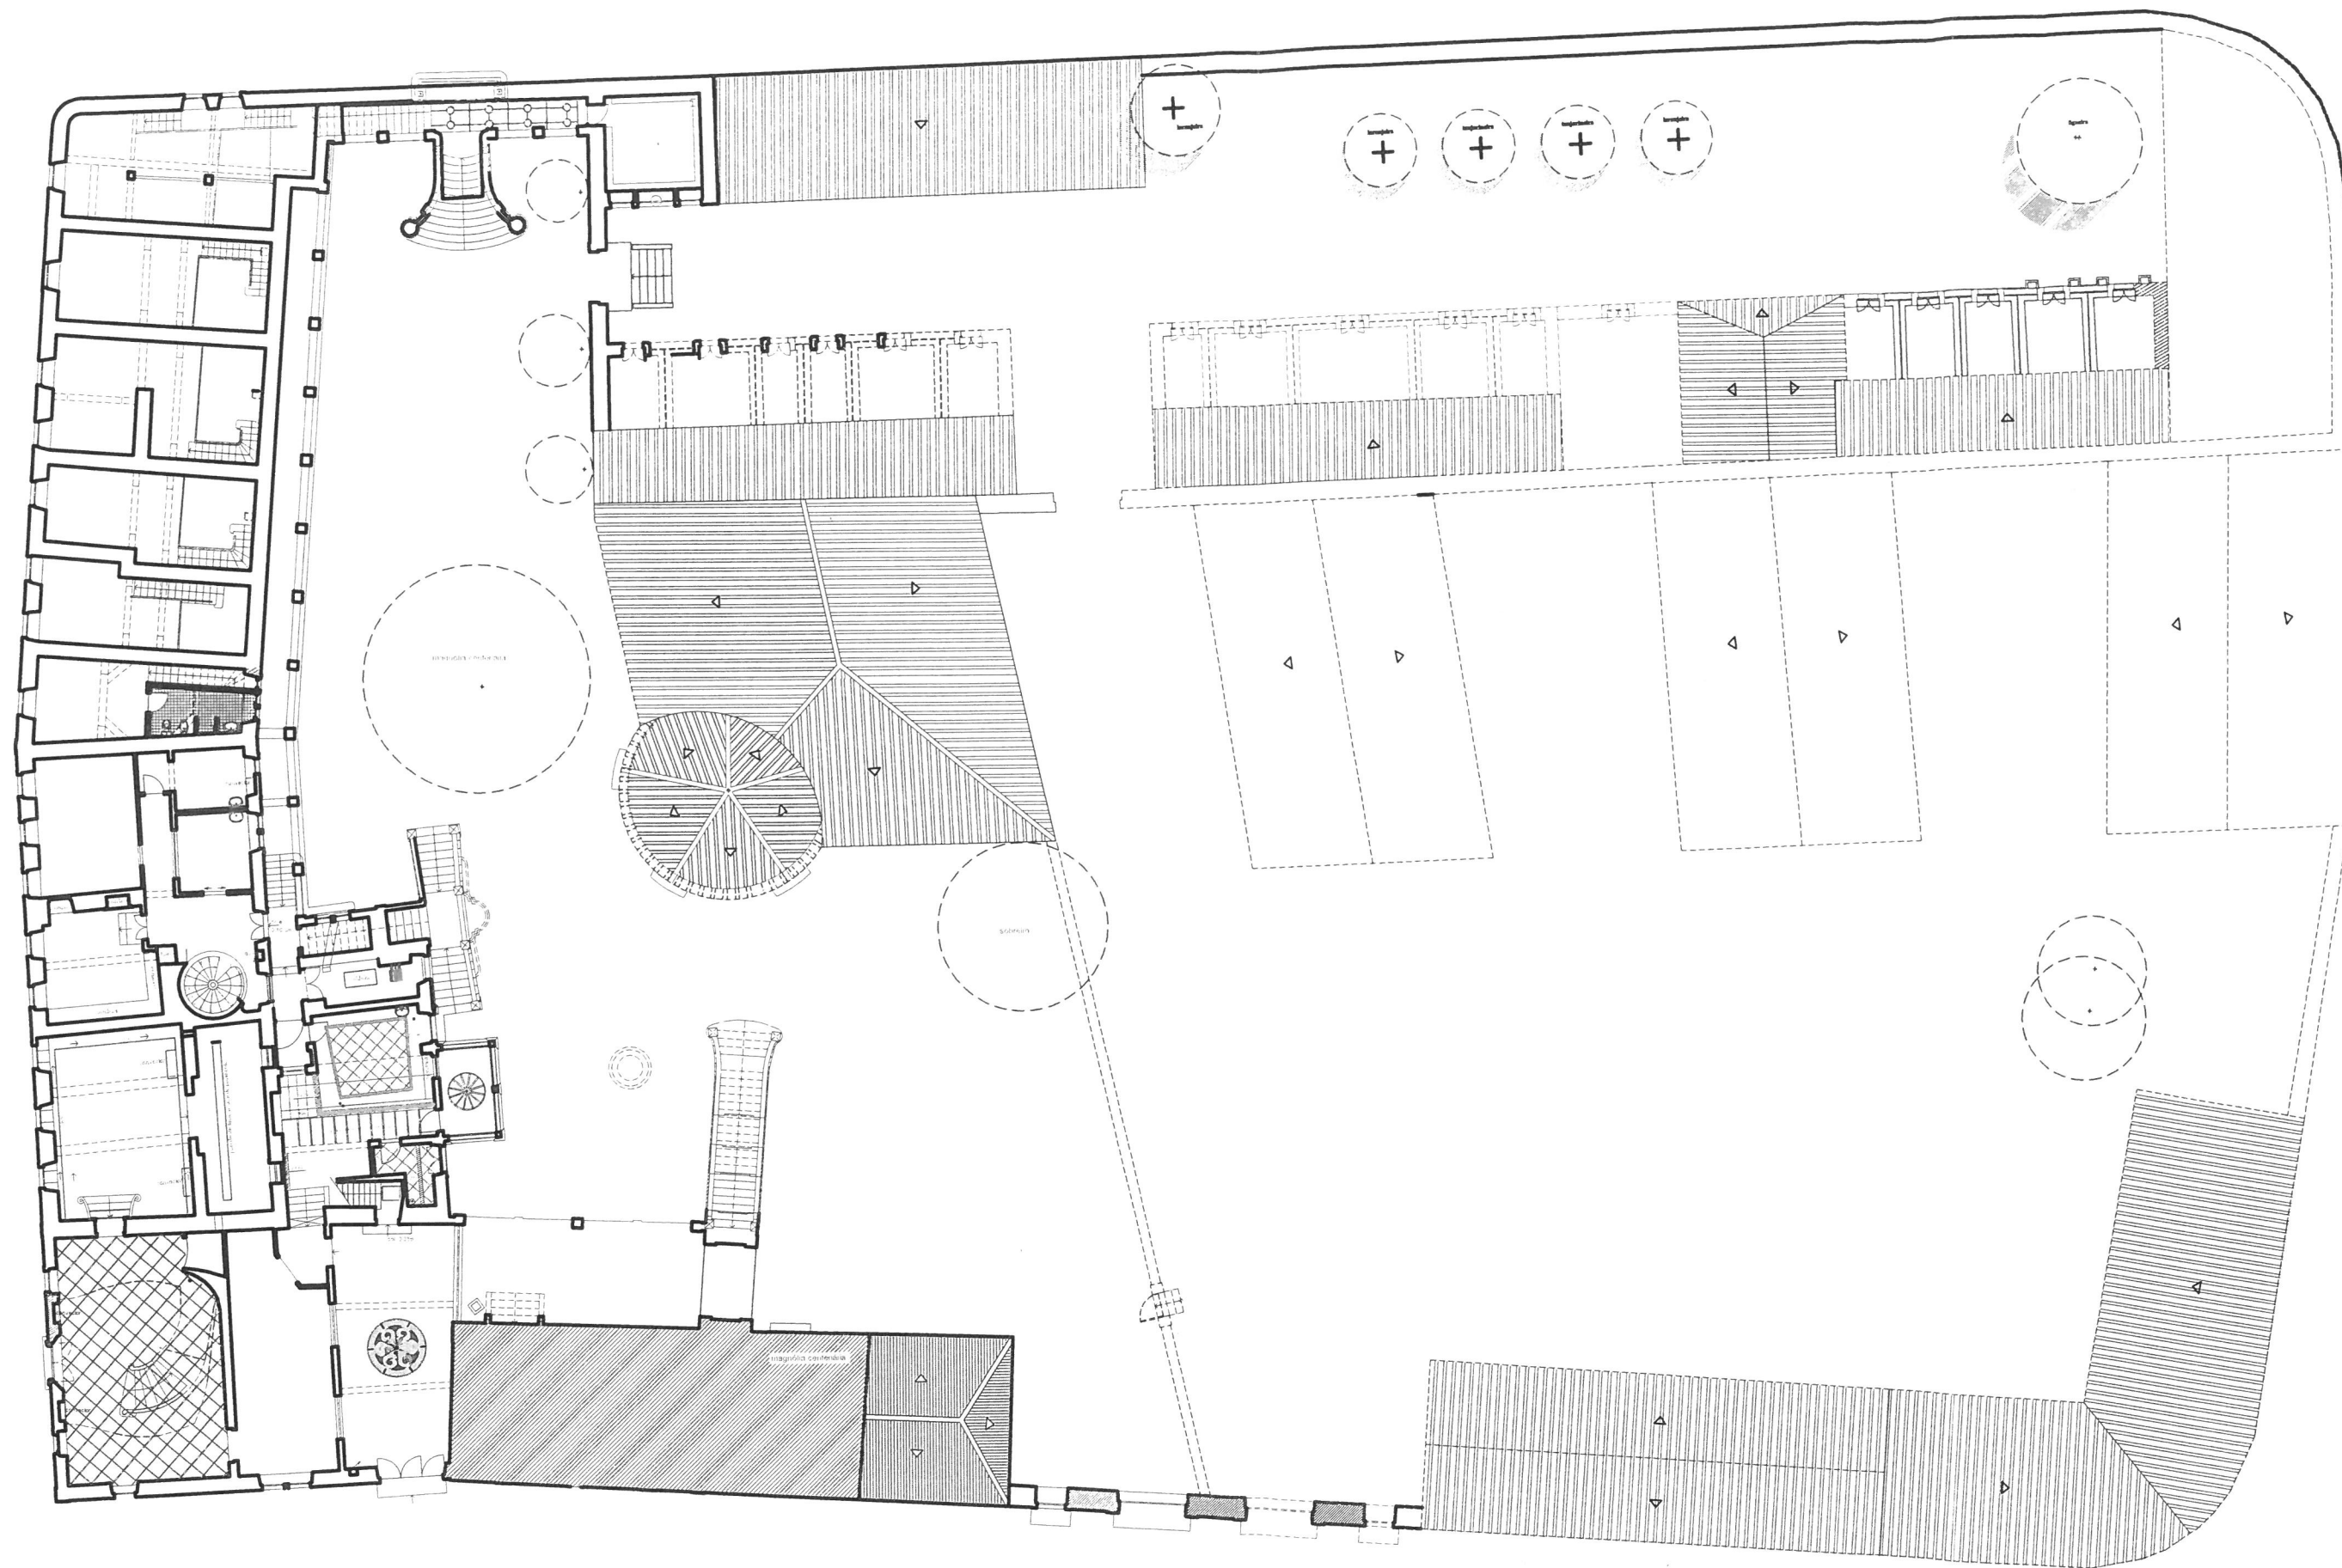


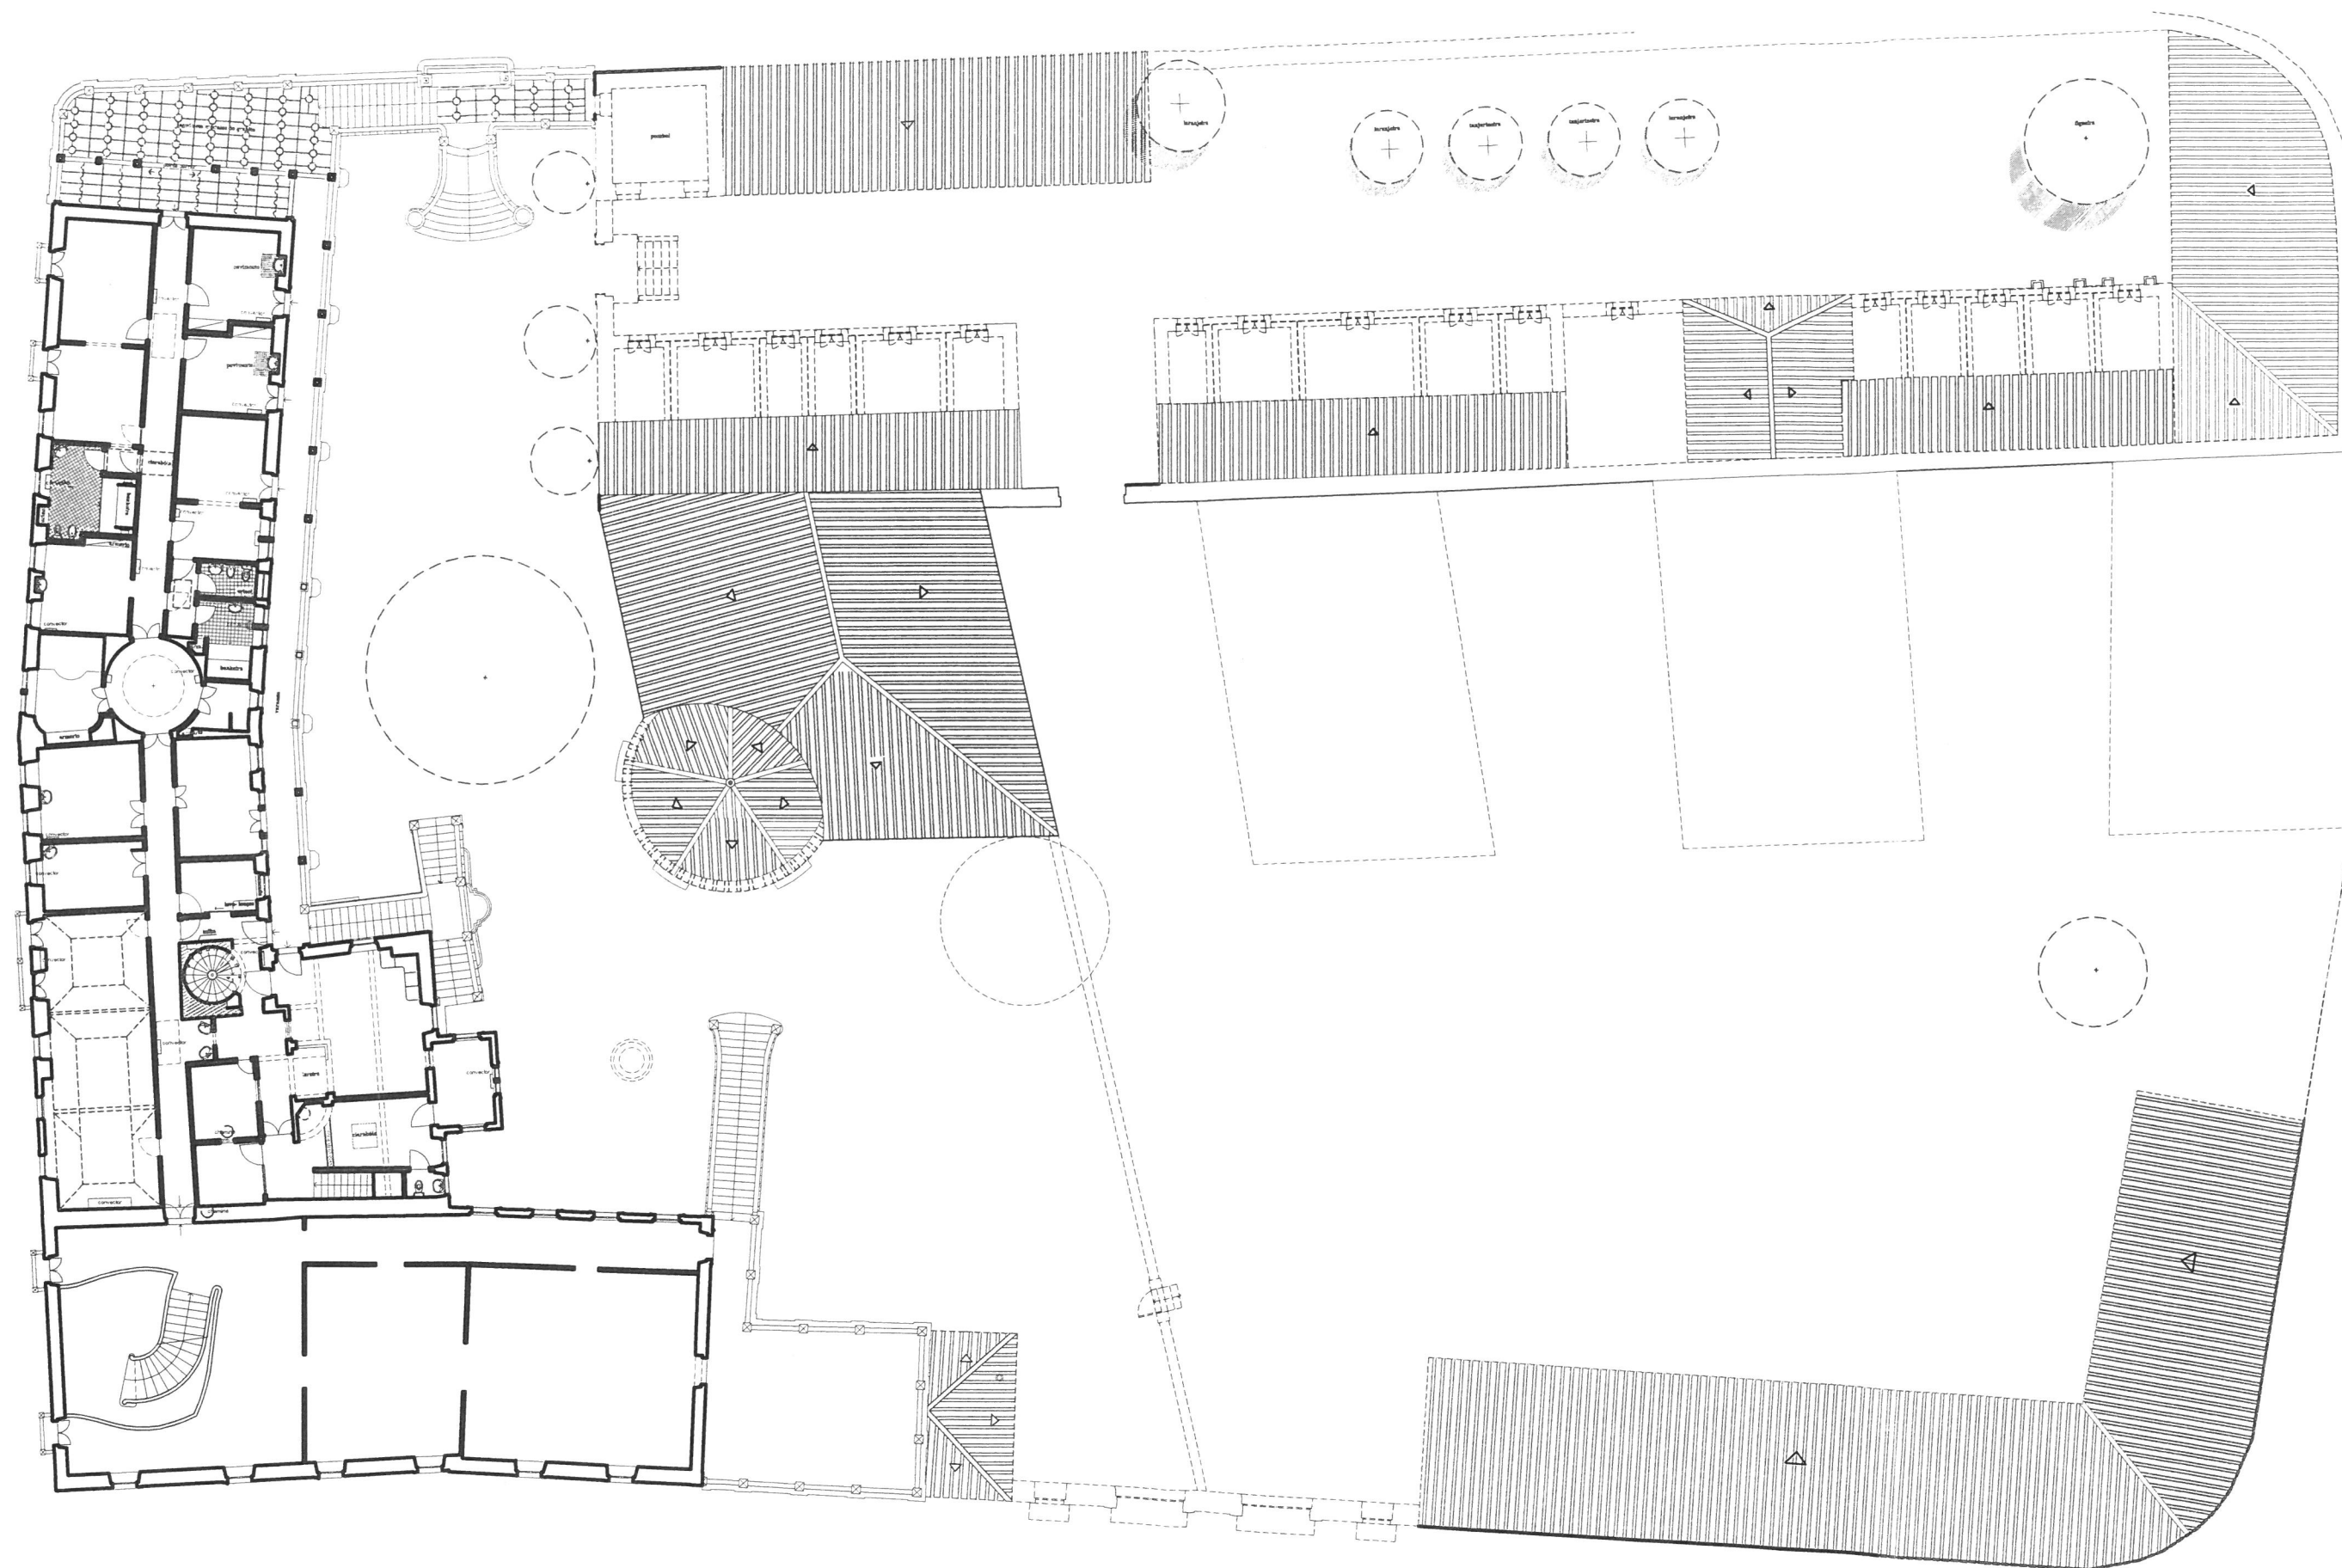









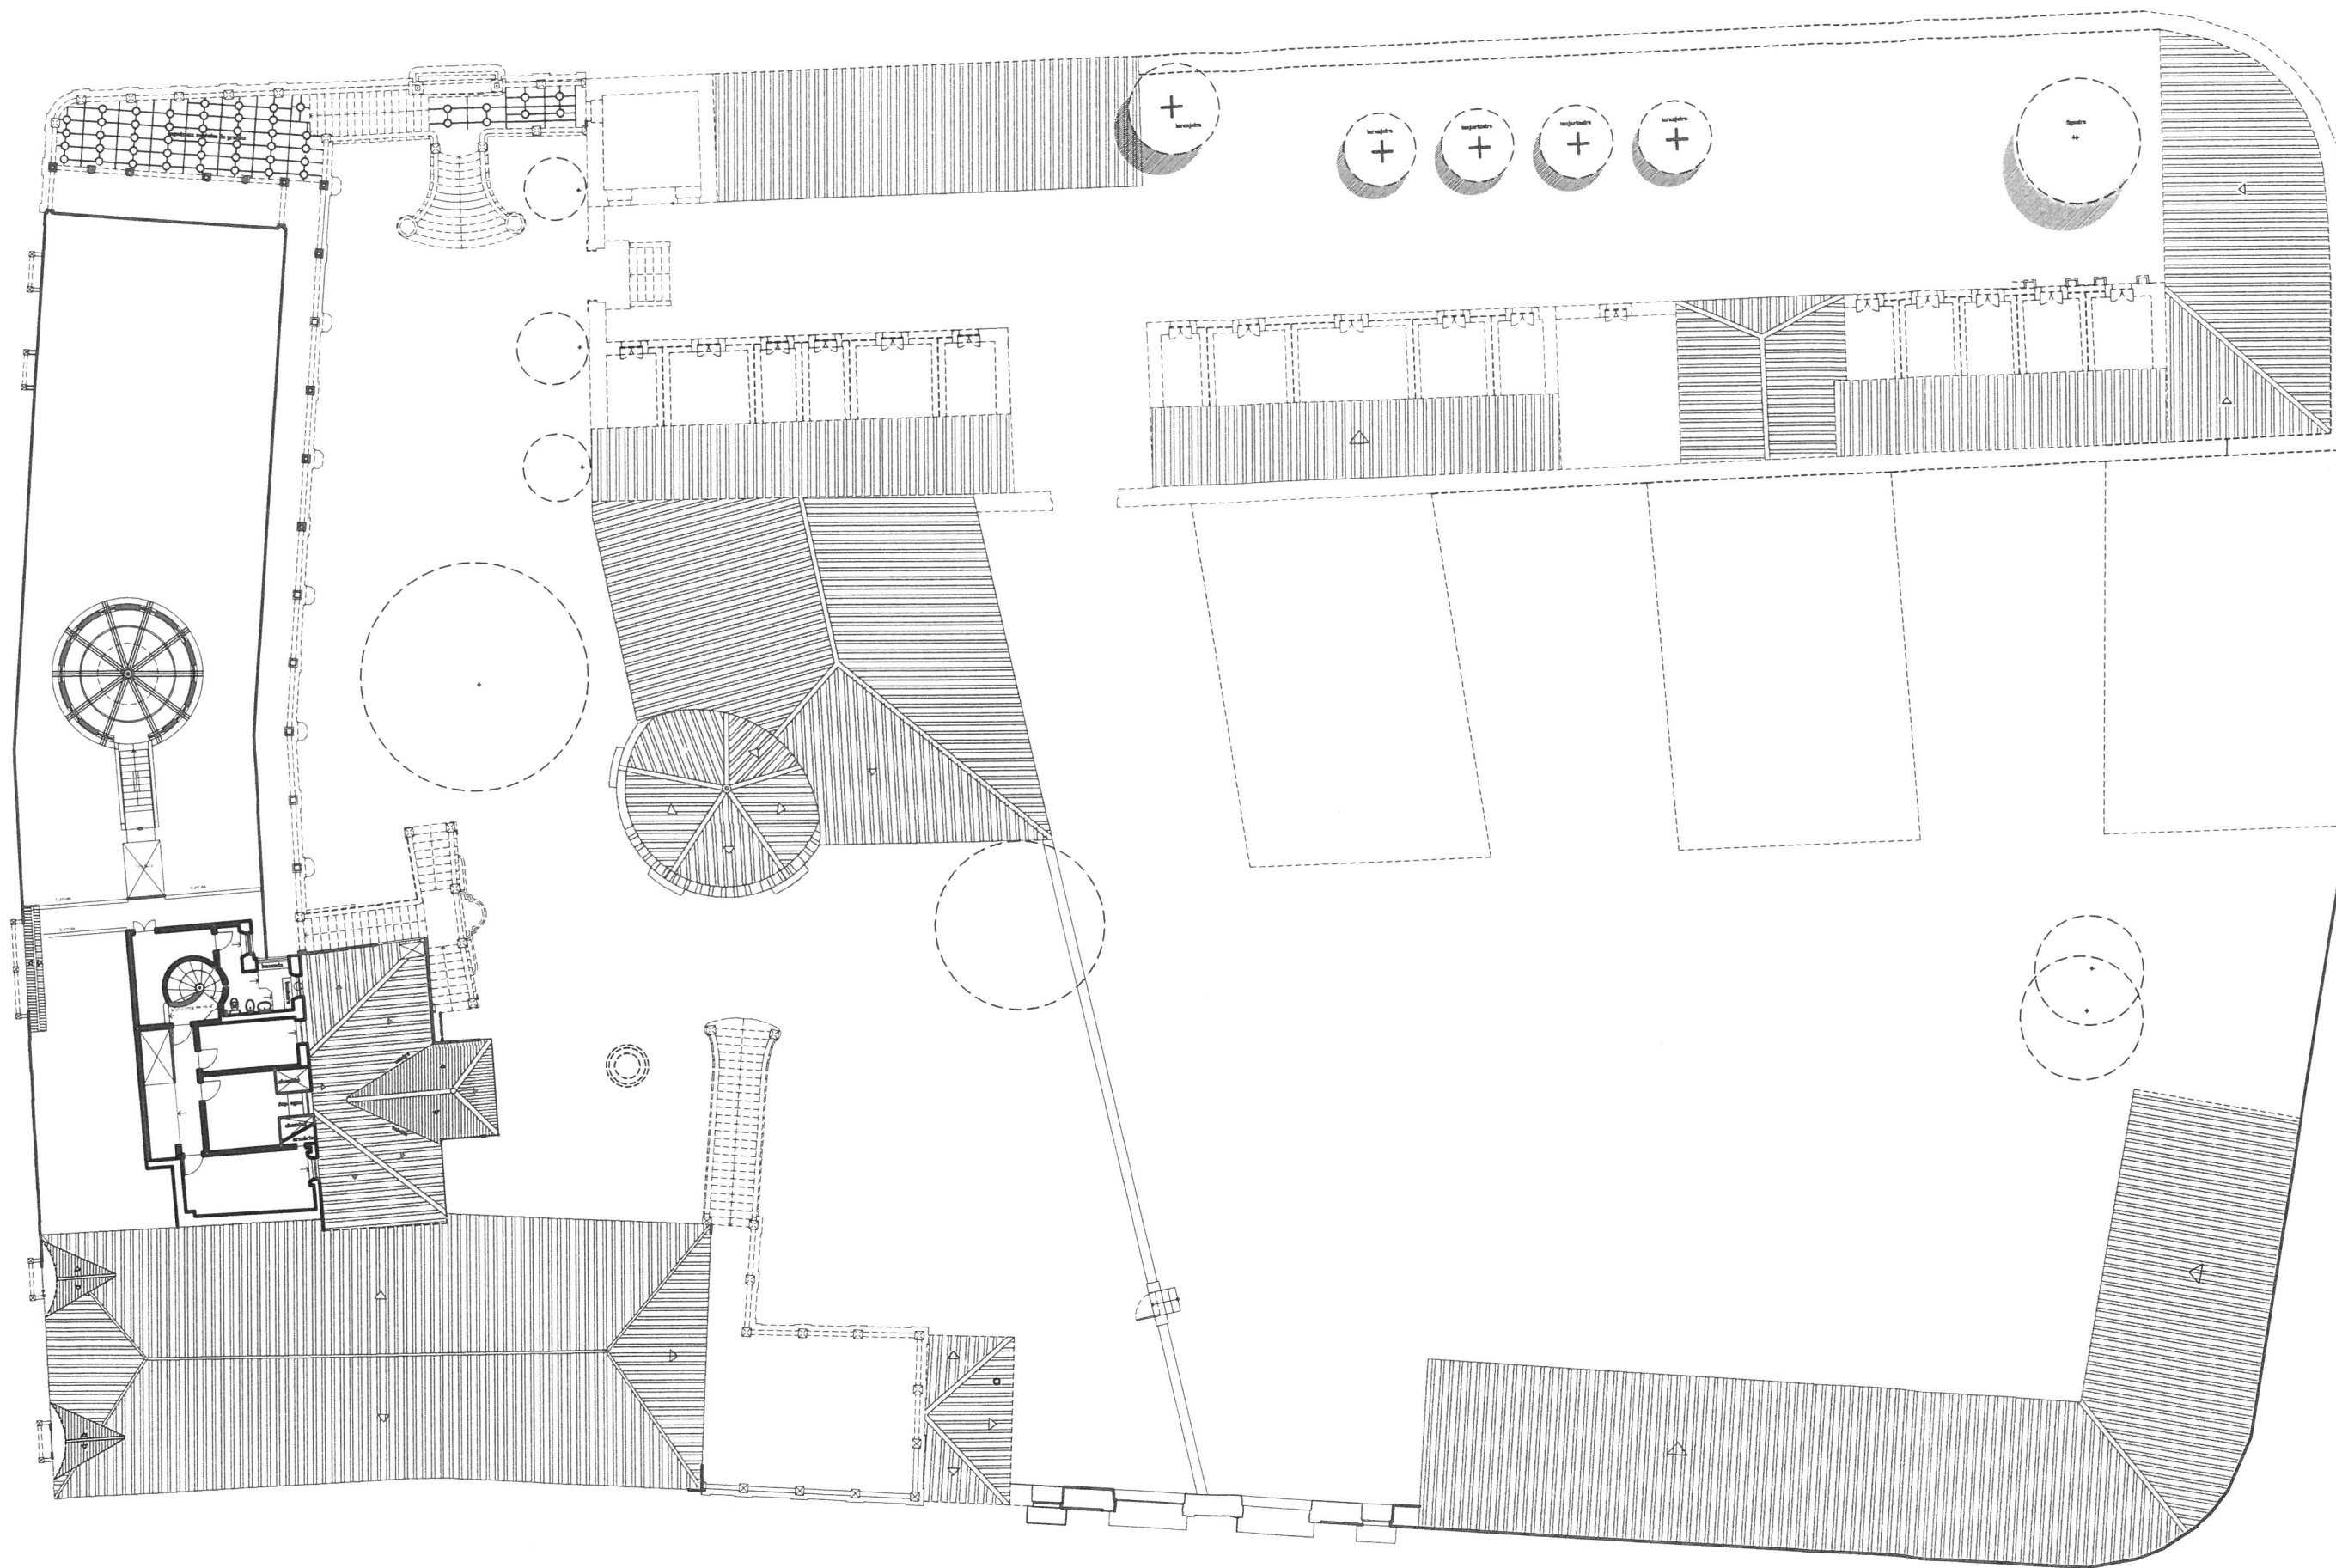


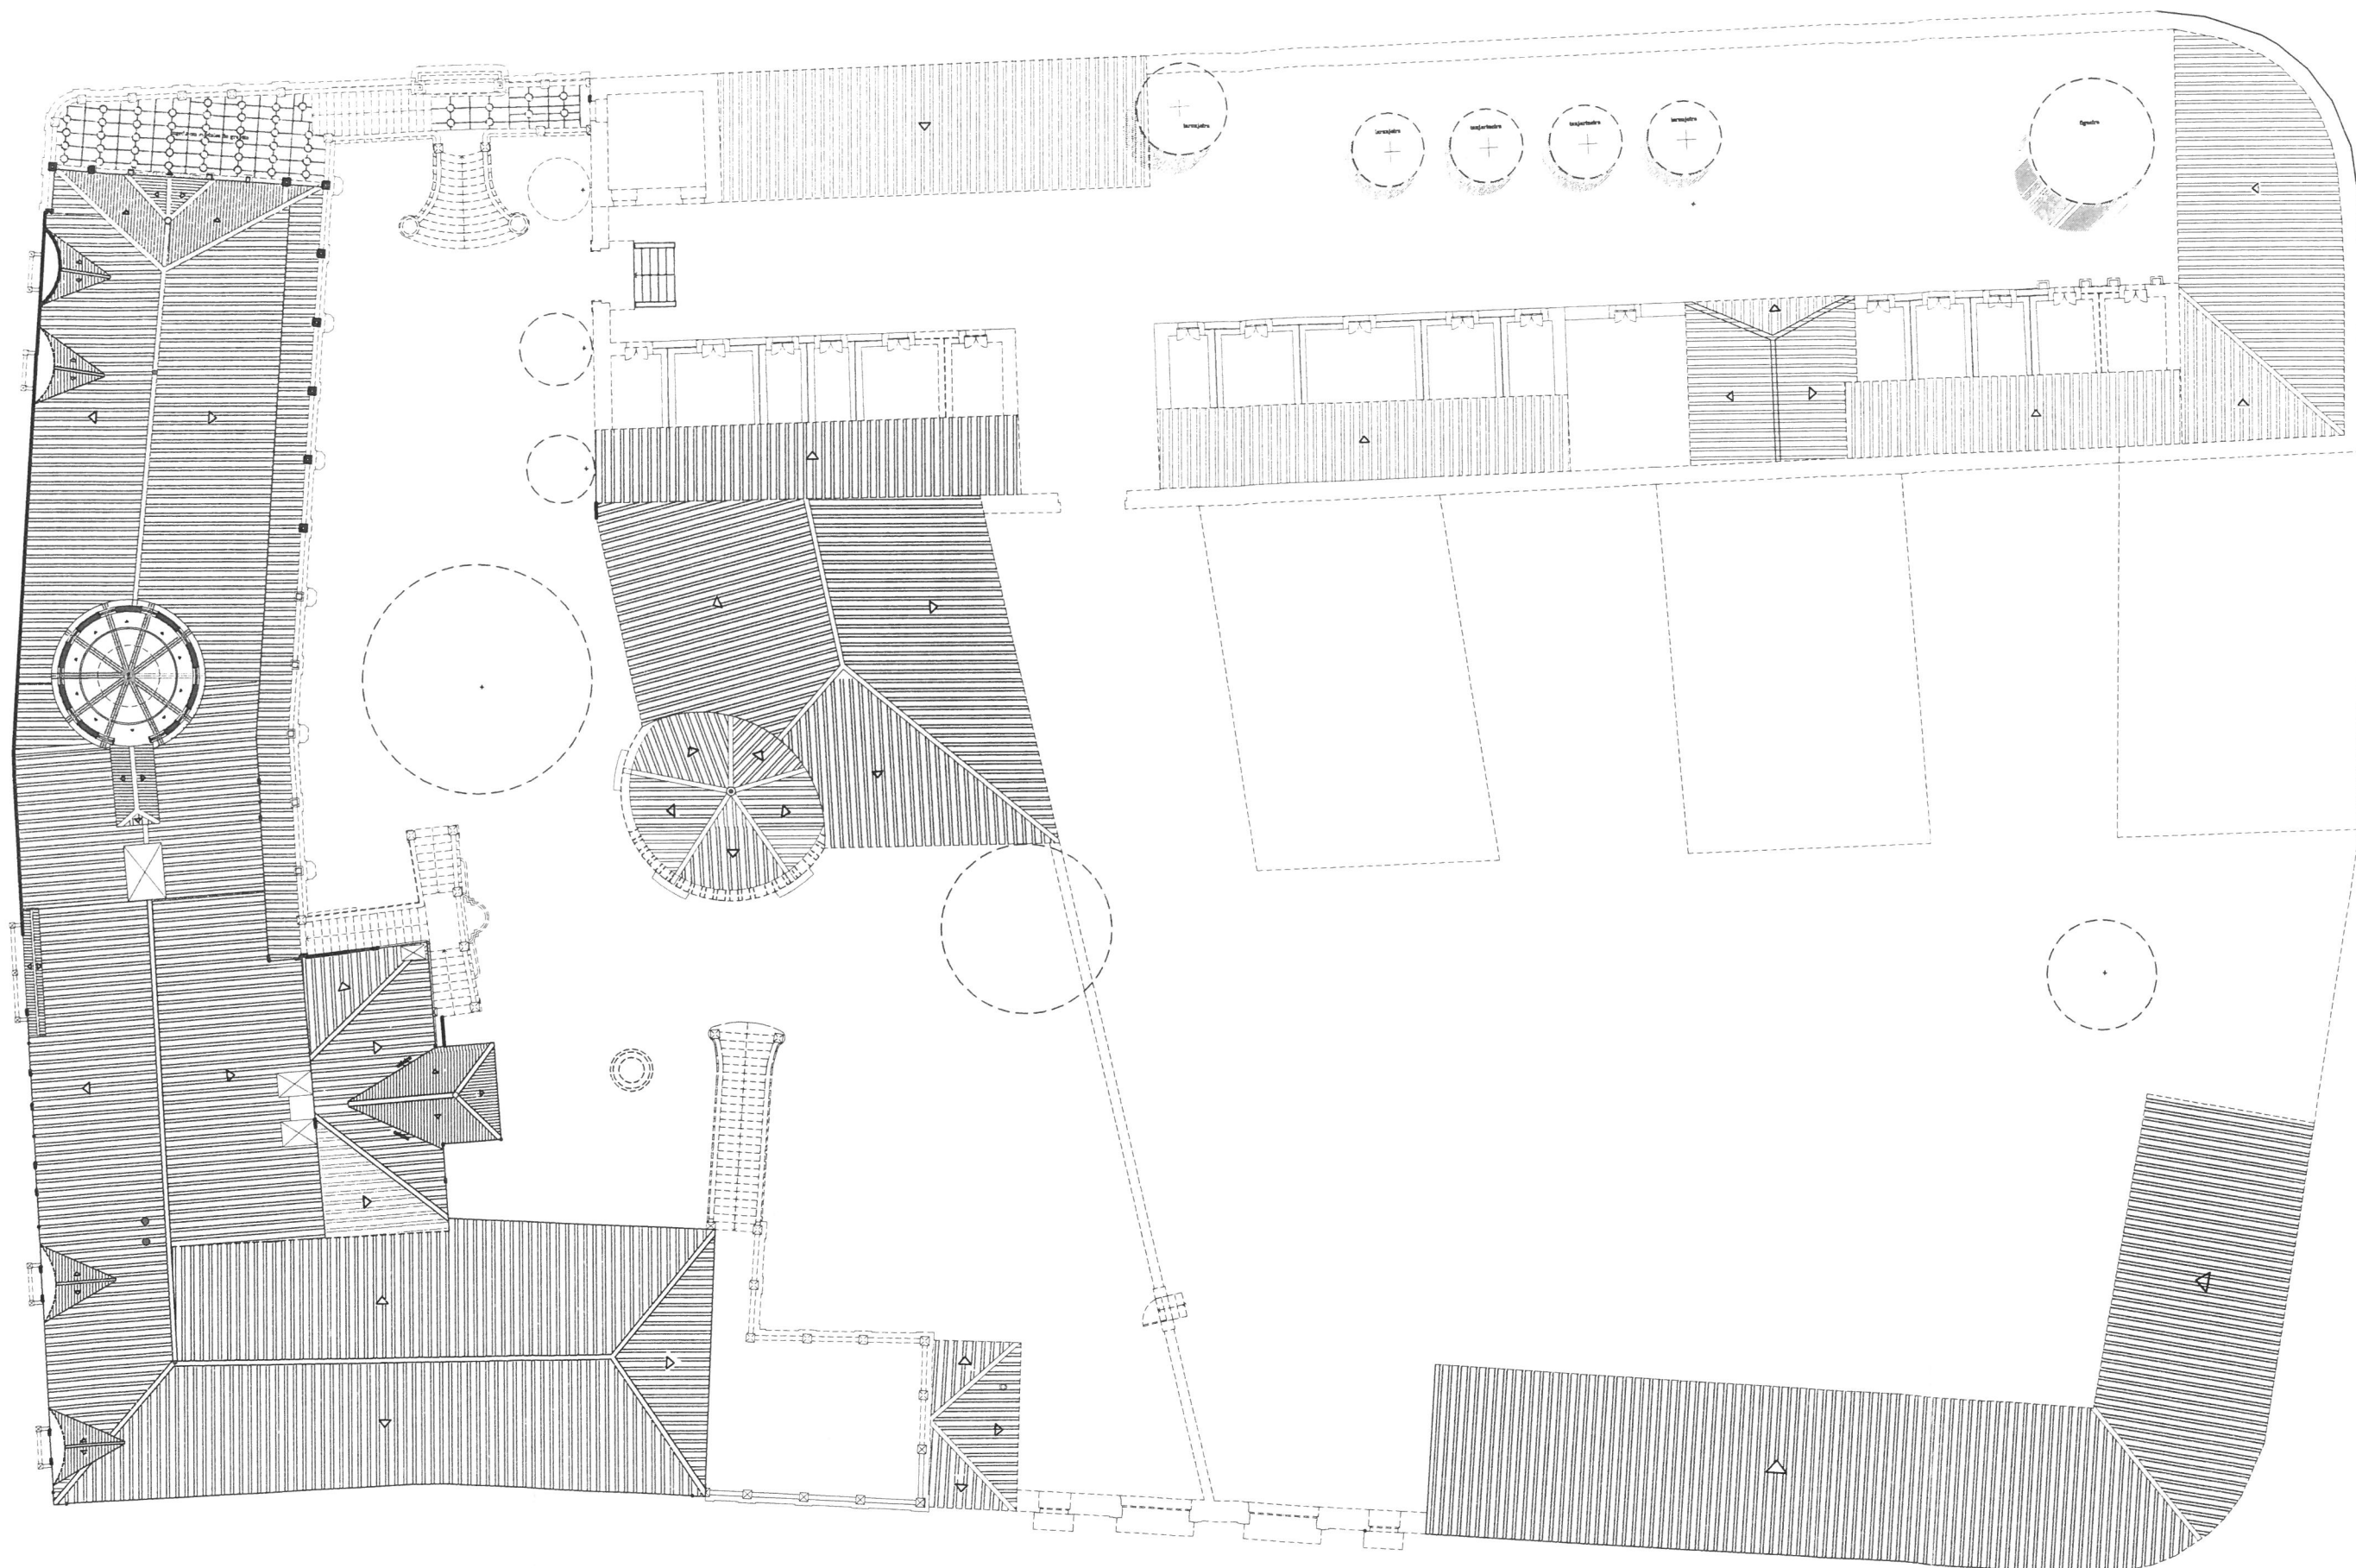




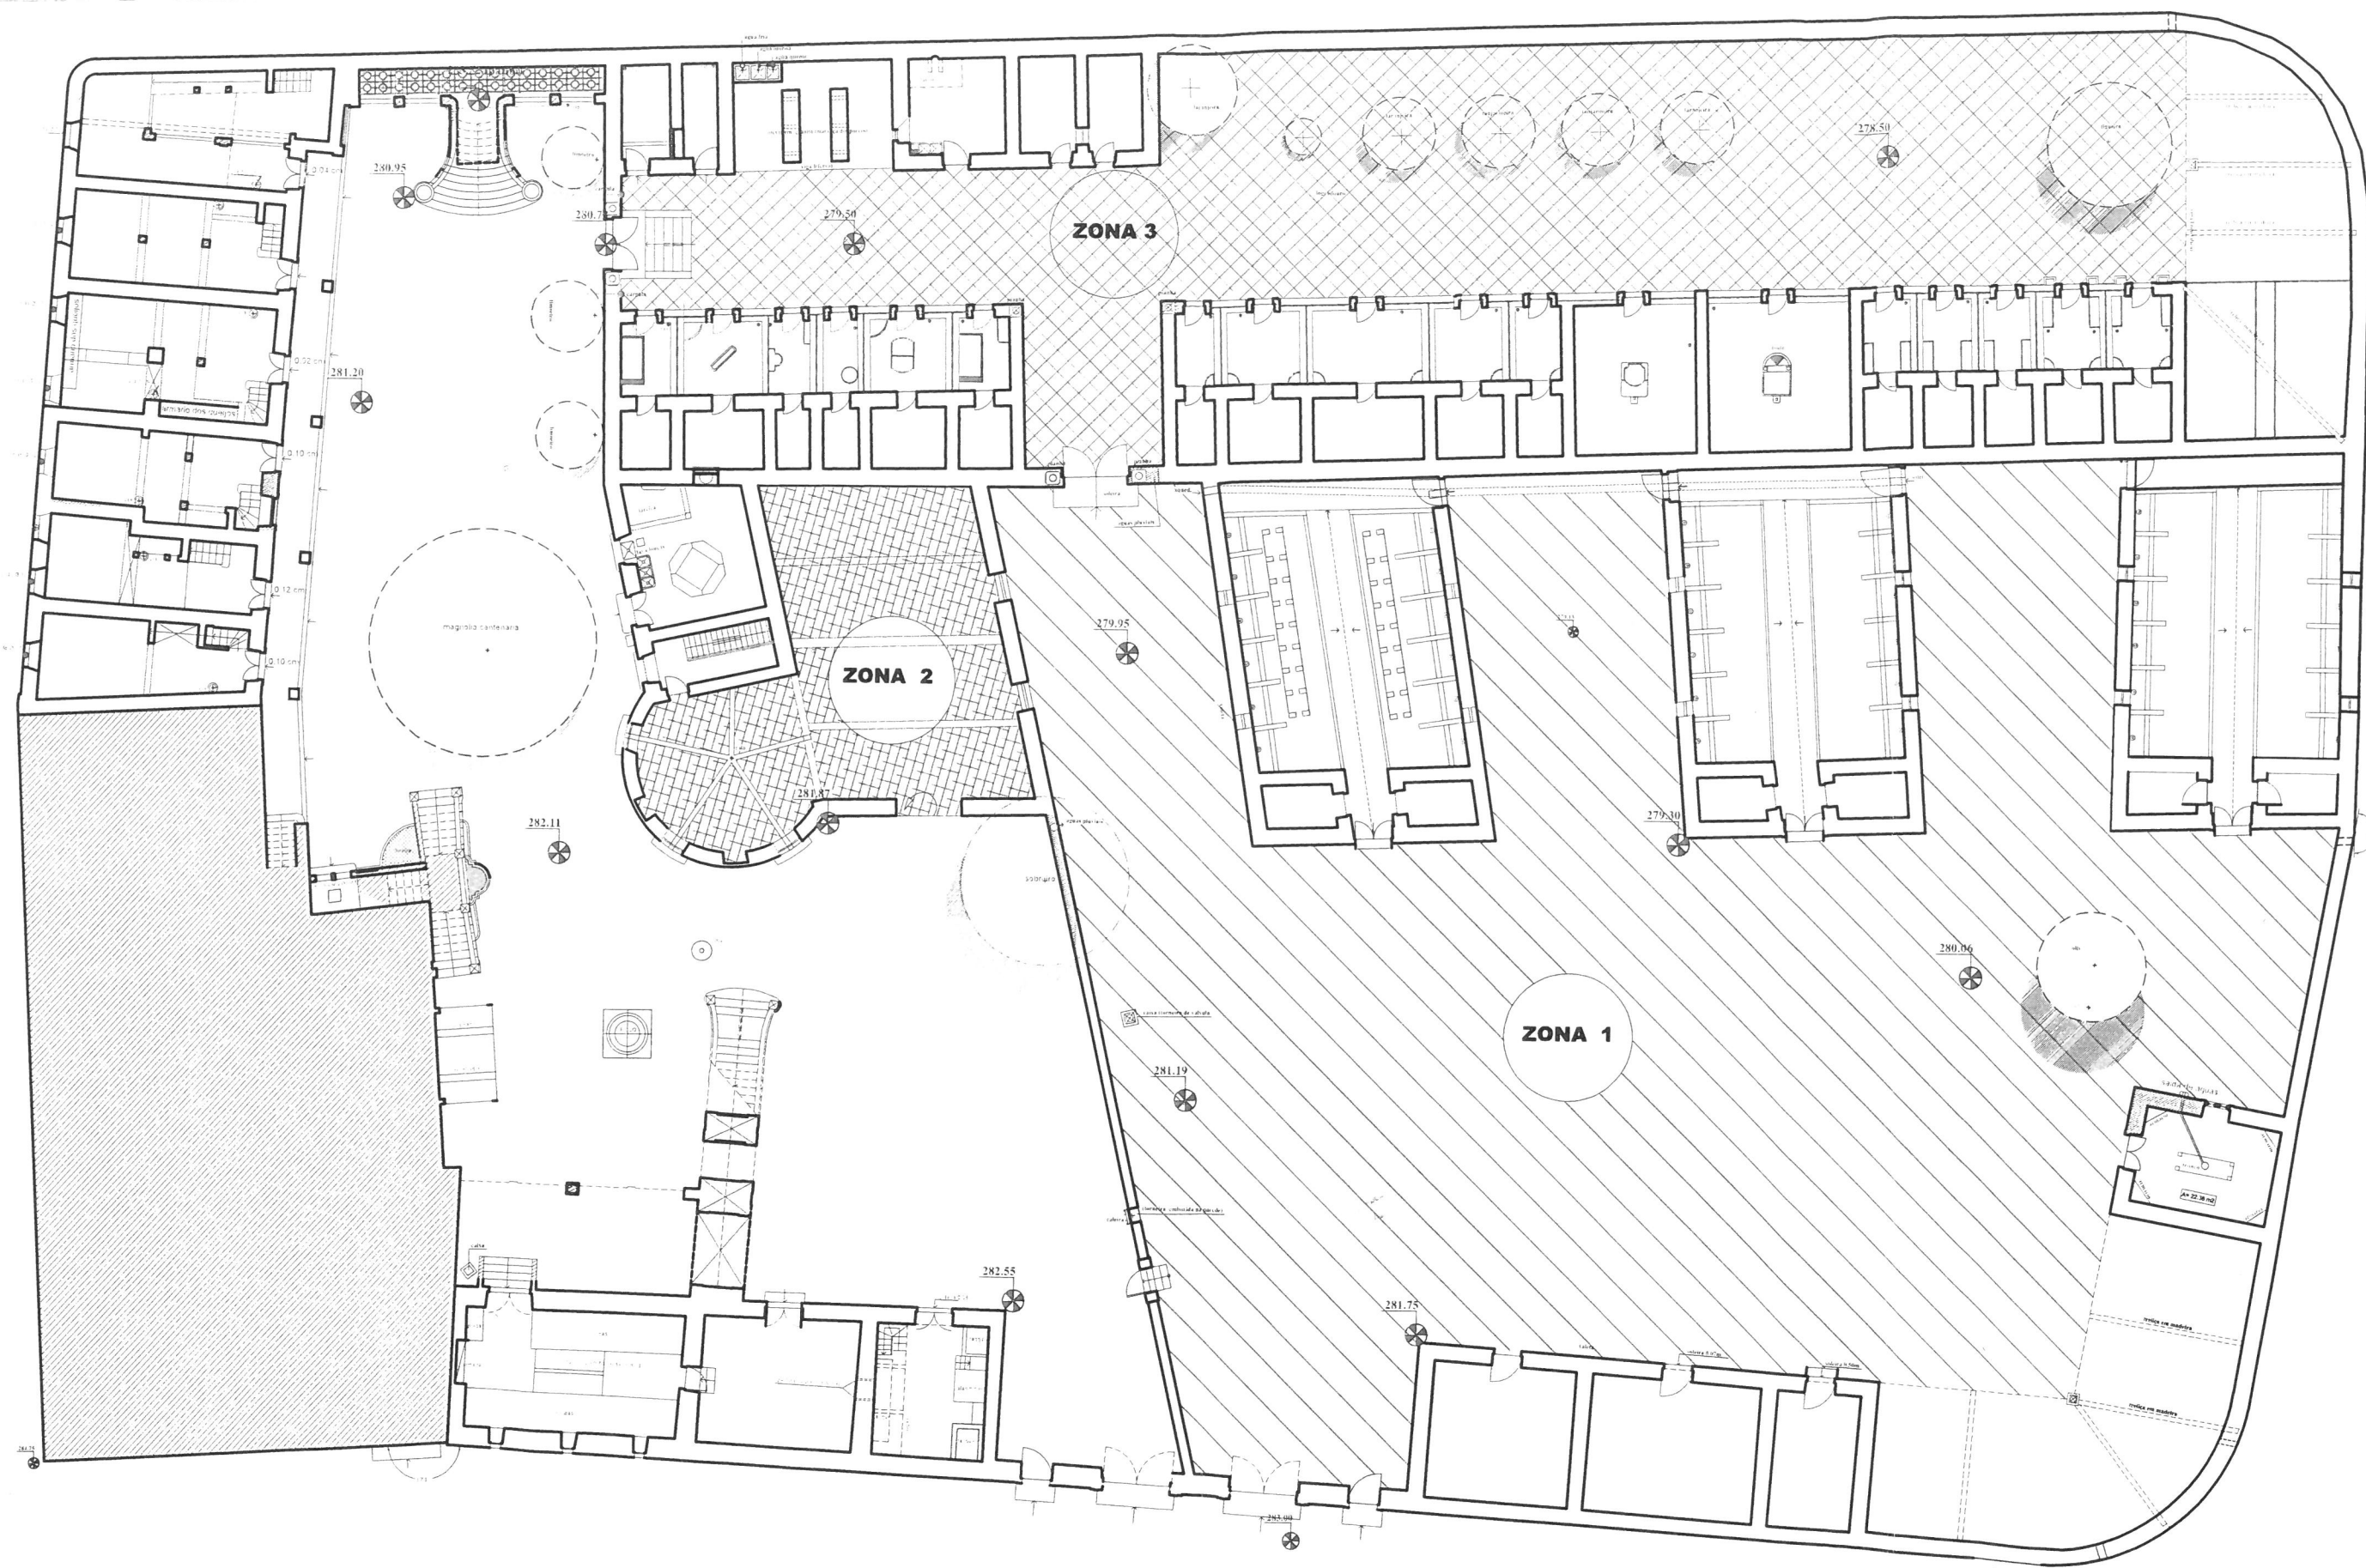




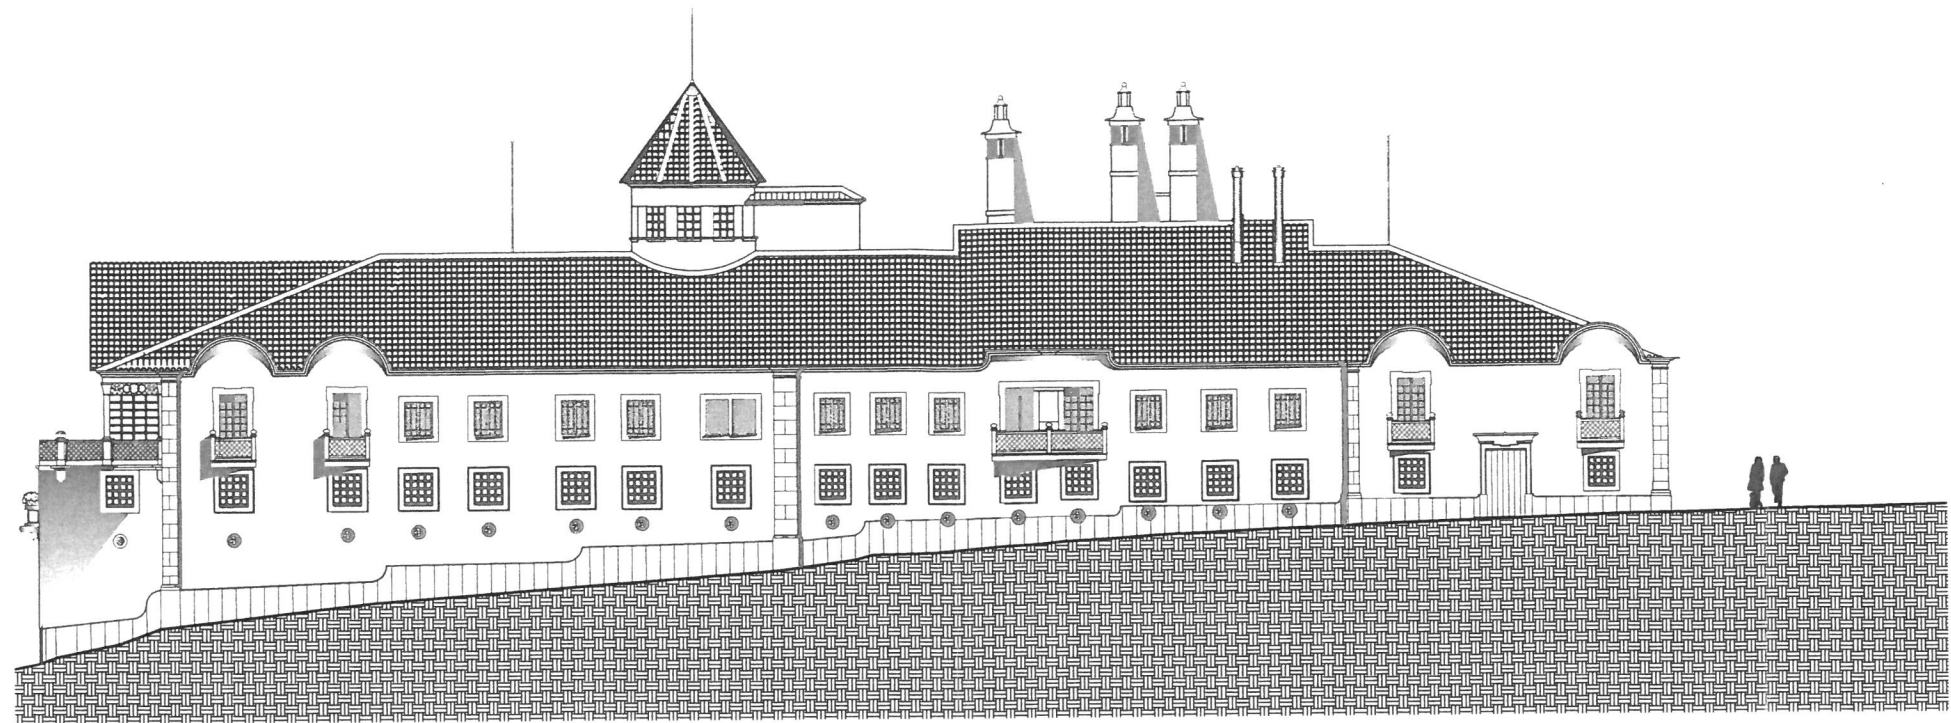


ALÇADO PRINCIPAL (Rua da Amoreira)

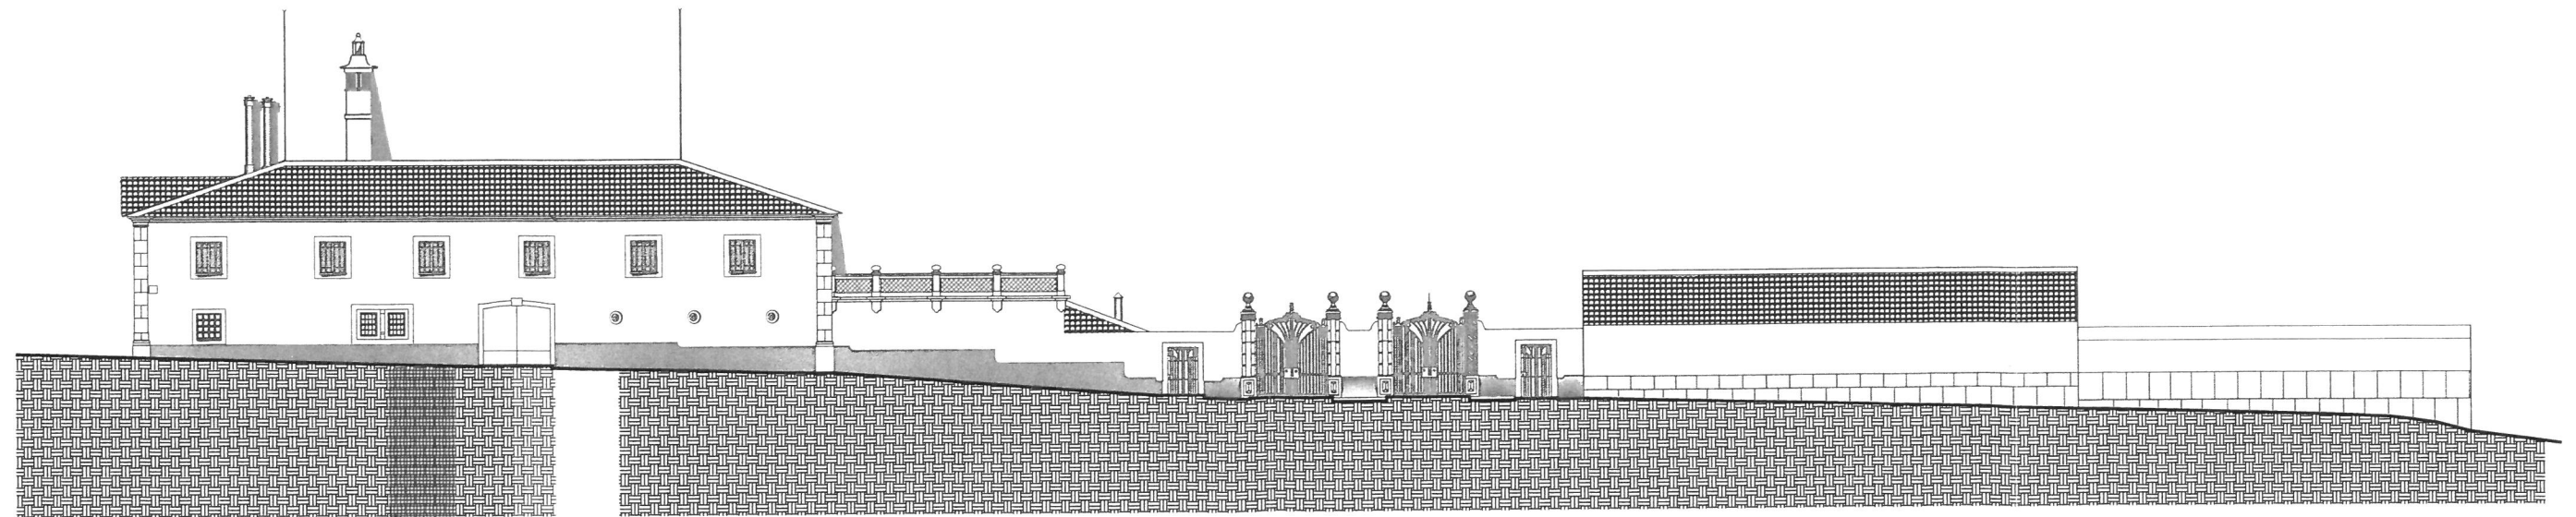


ALÇADO LAT DIREITO (Rua da Palma)

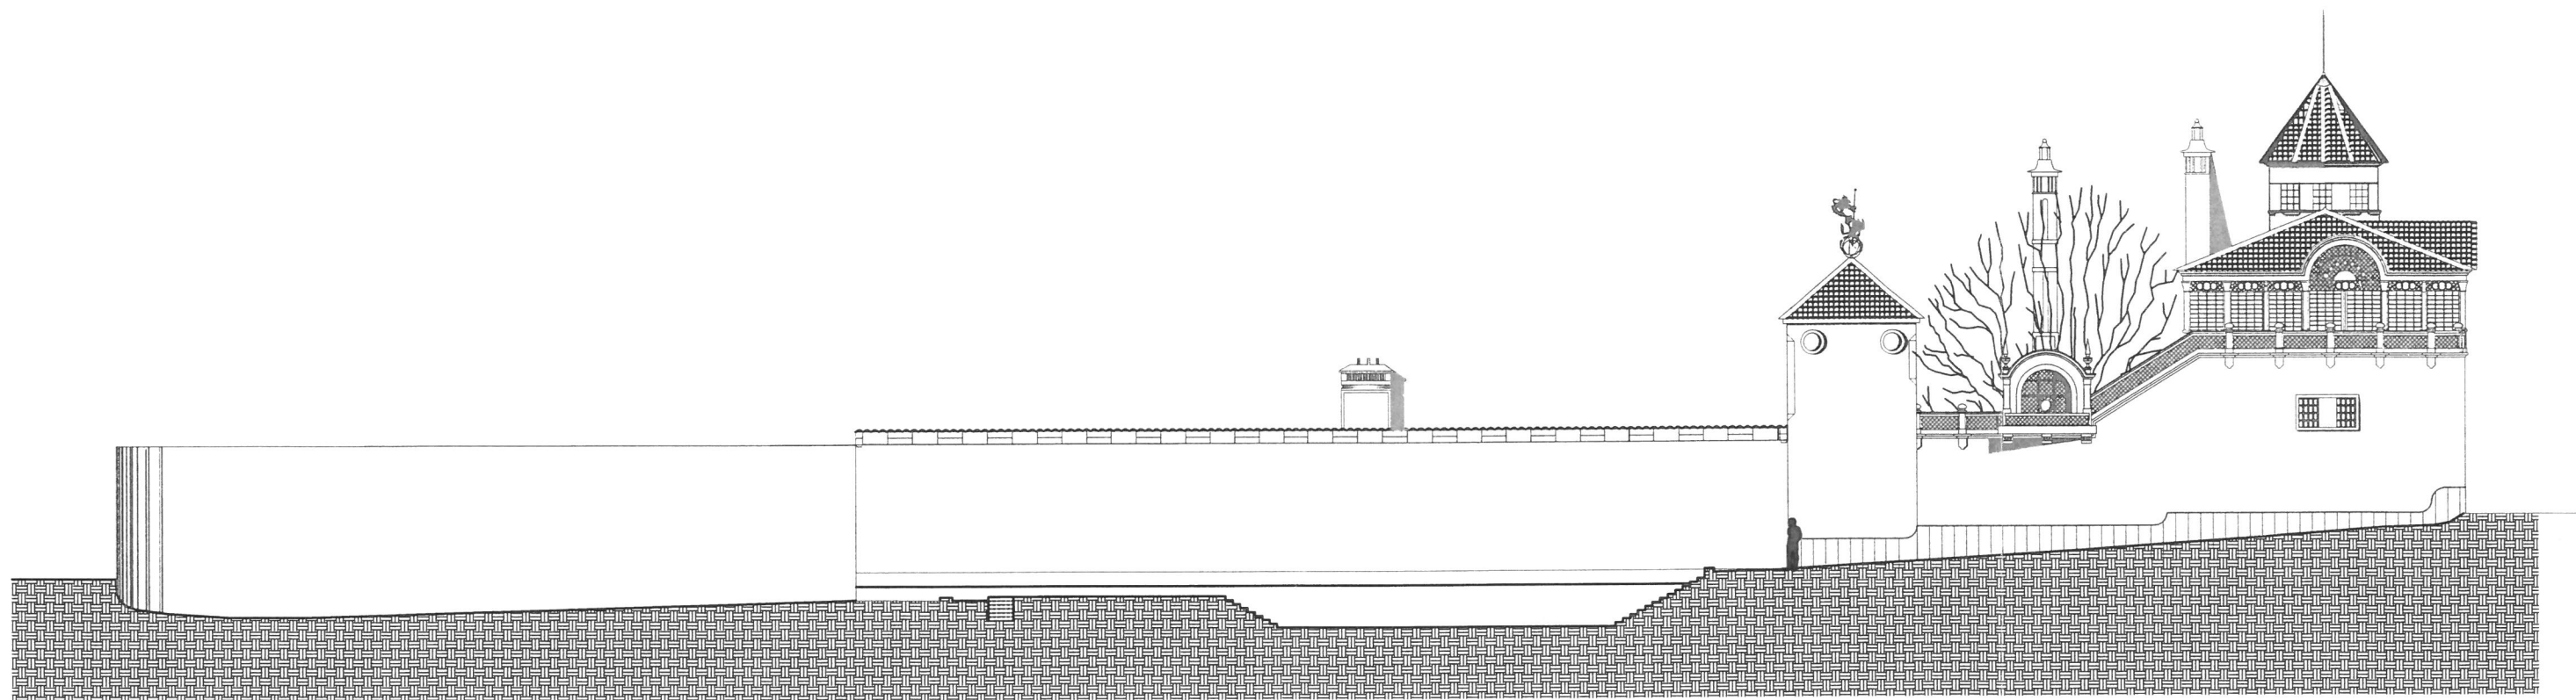

ALÇADO LAT ESQUERDO (Rua da Sé)

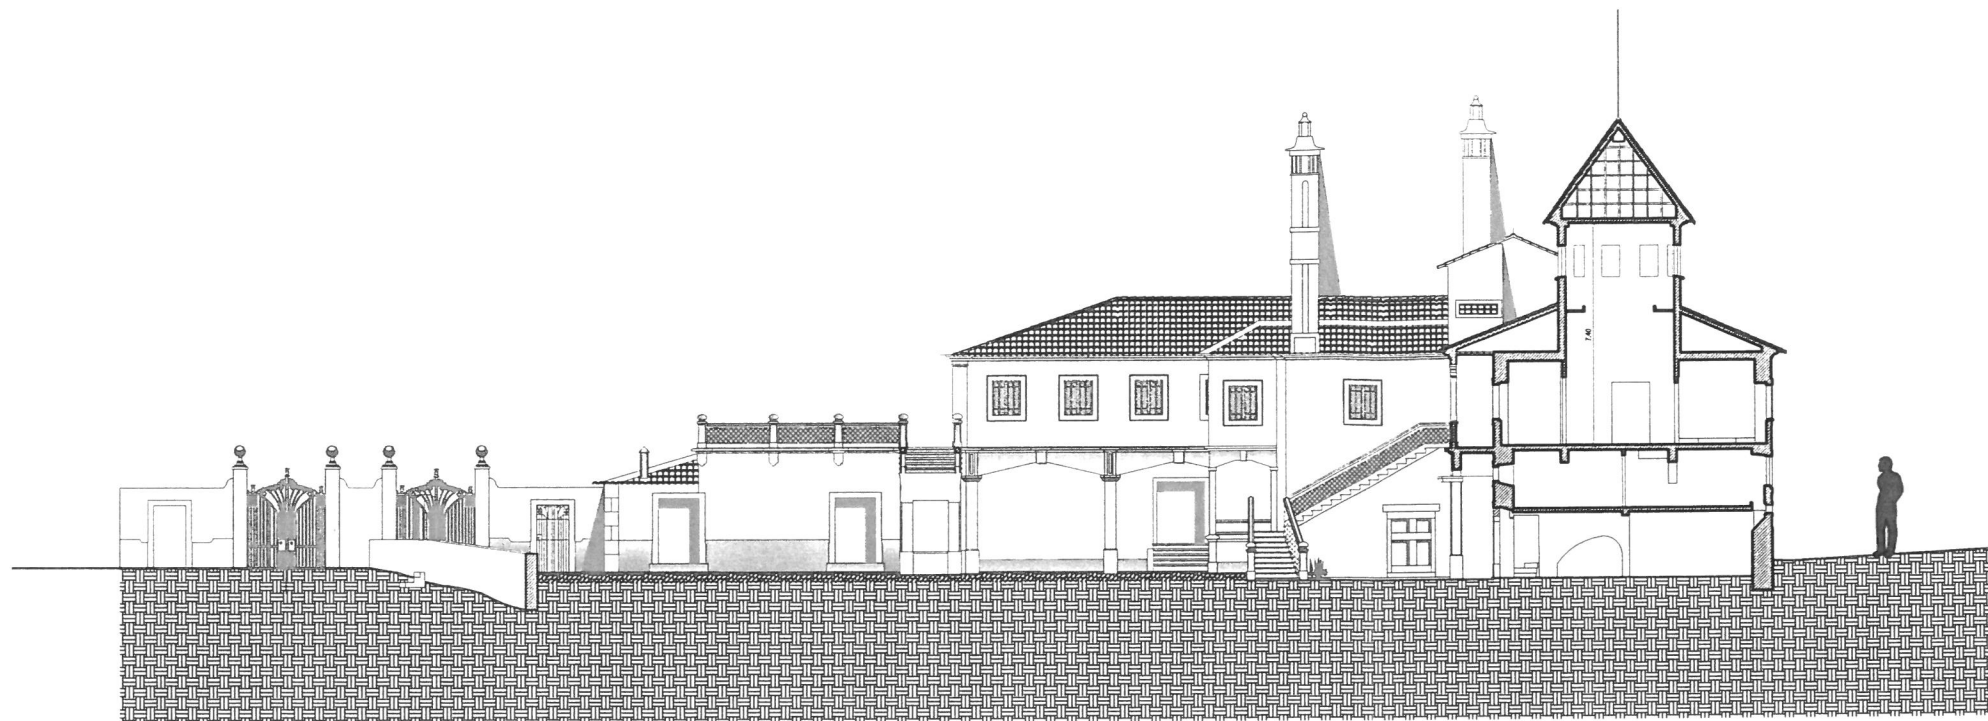


Corte C

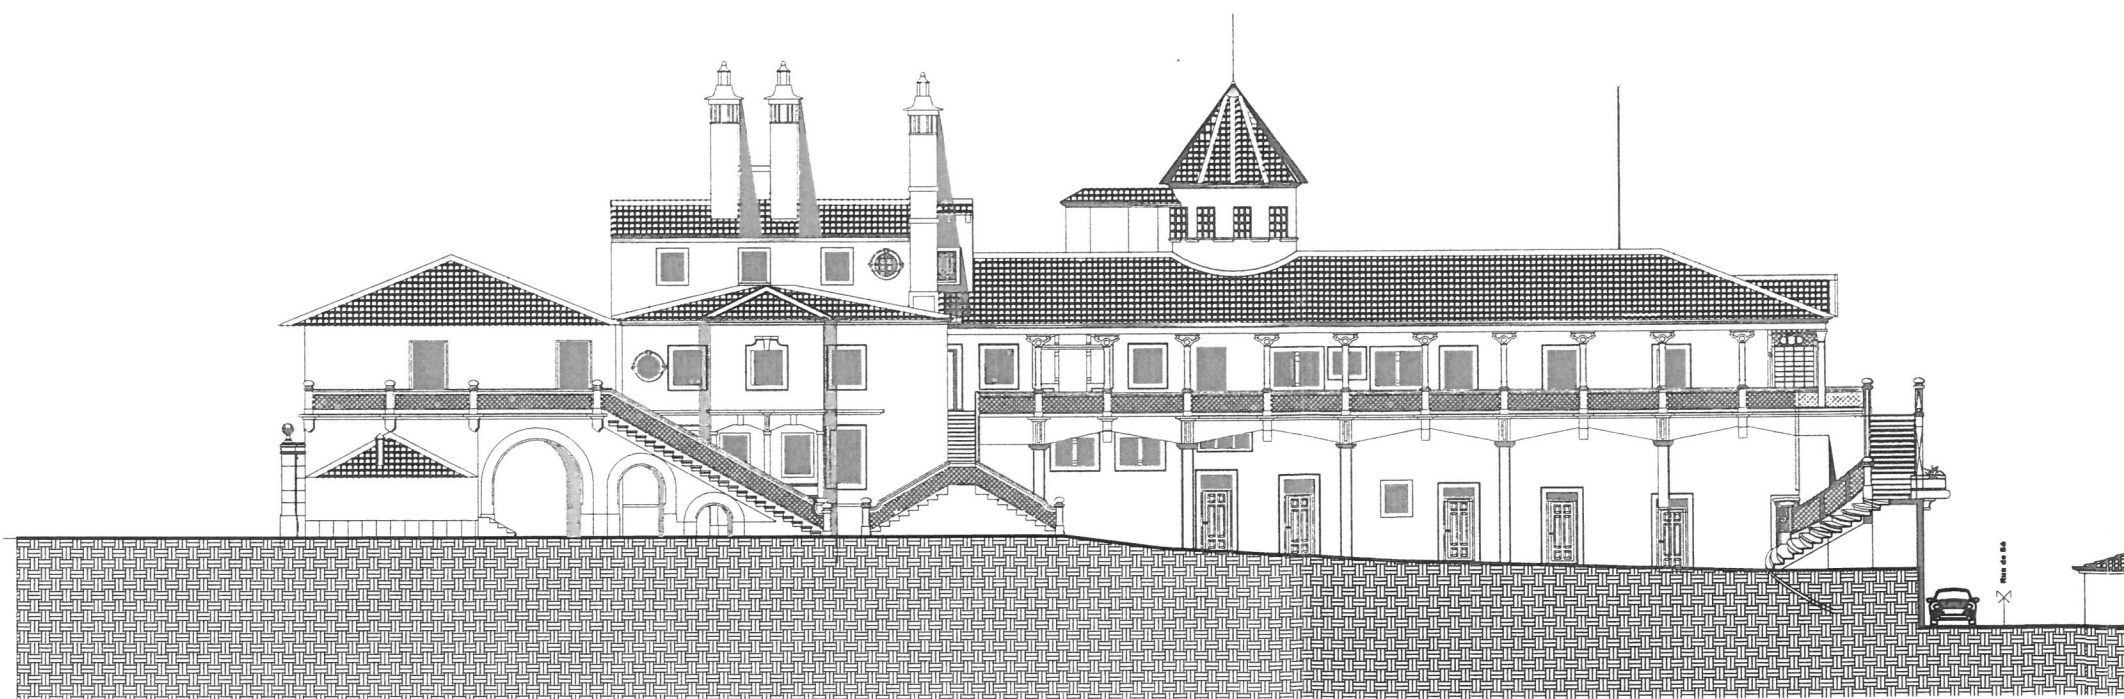

Corte D



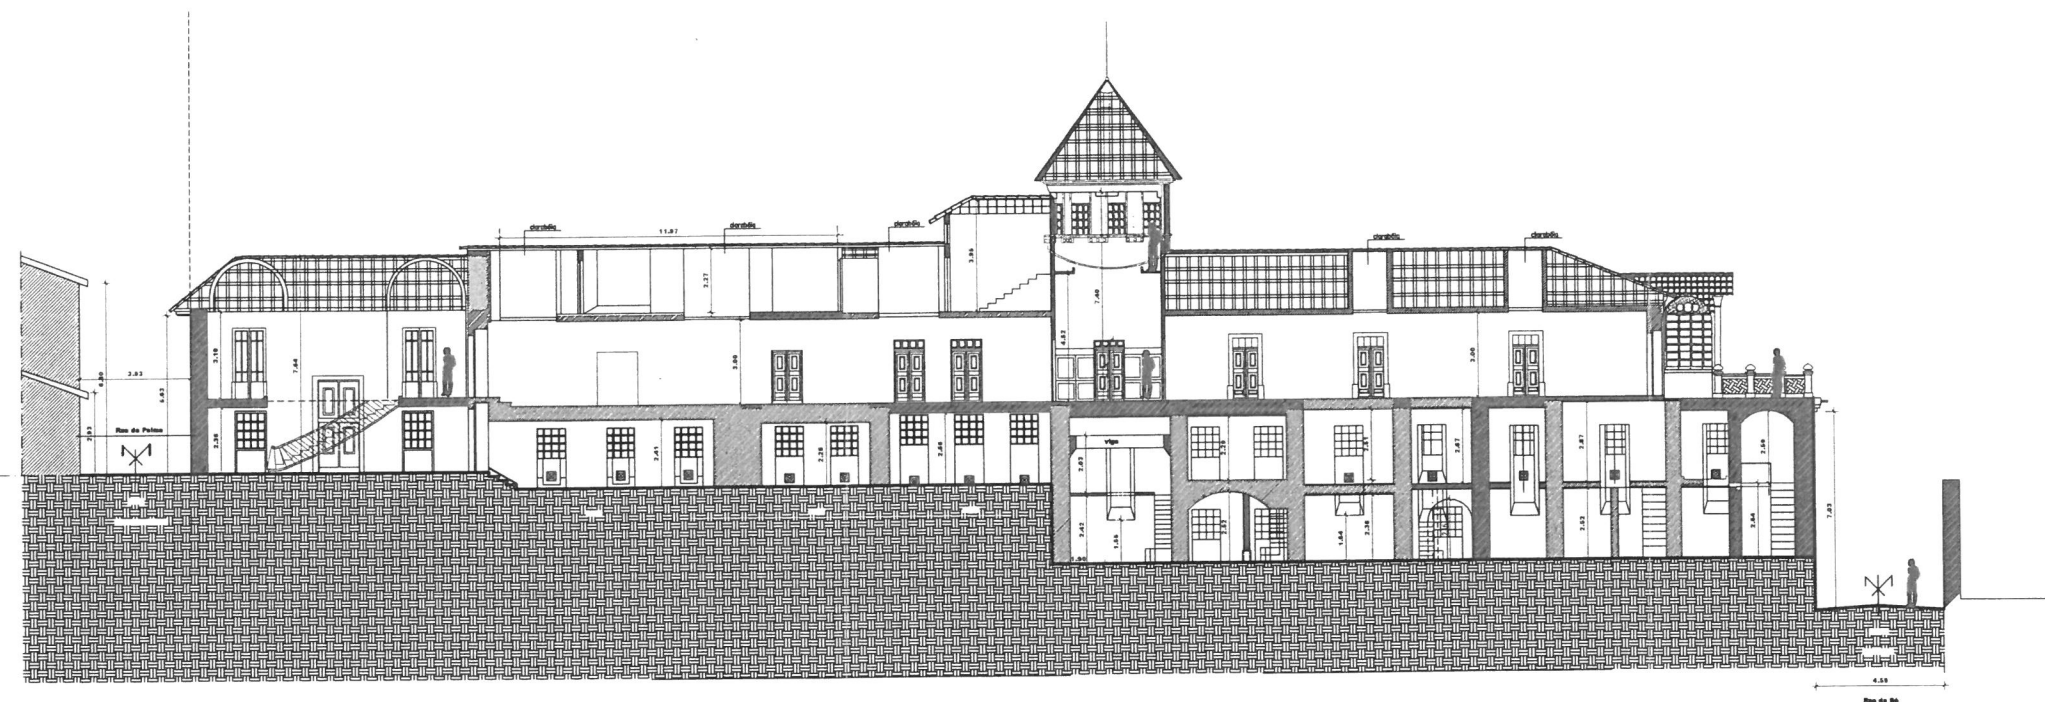

Corte 1-2 (Casa Marrocos - Edstente)